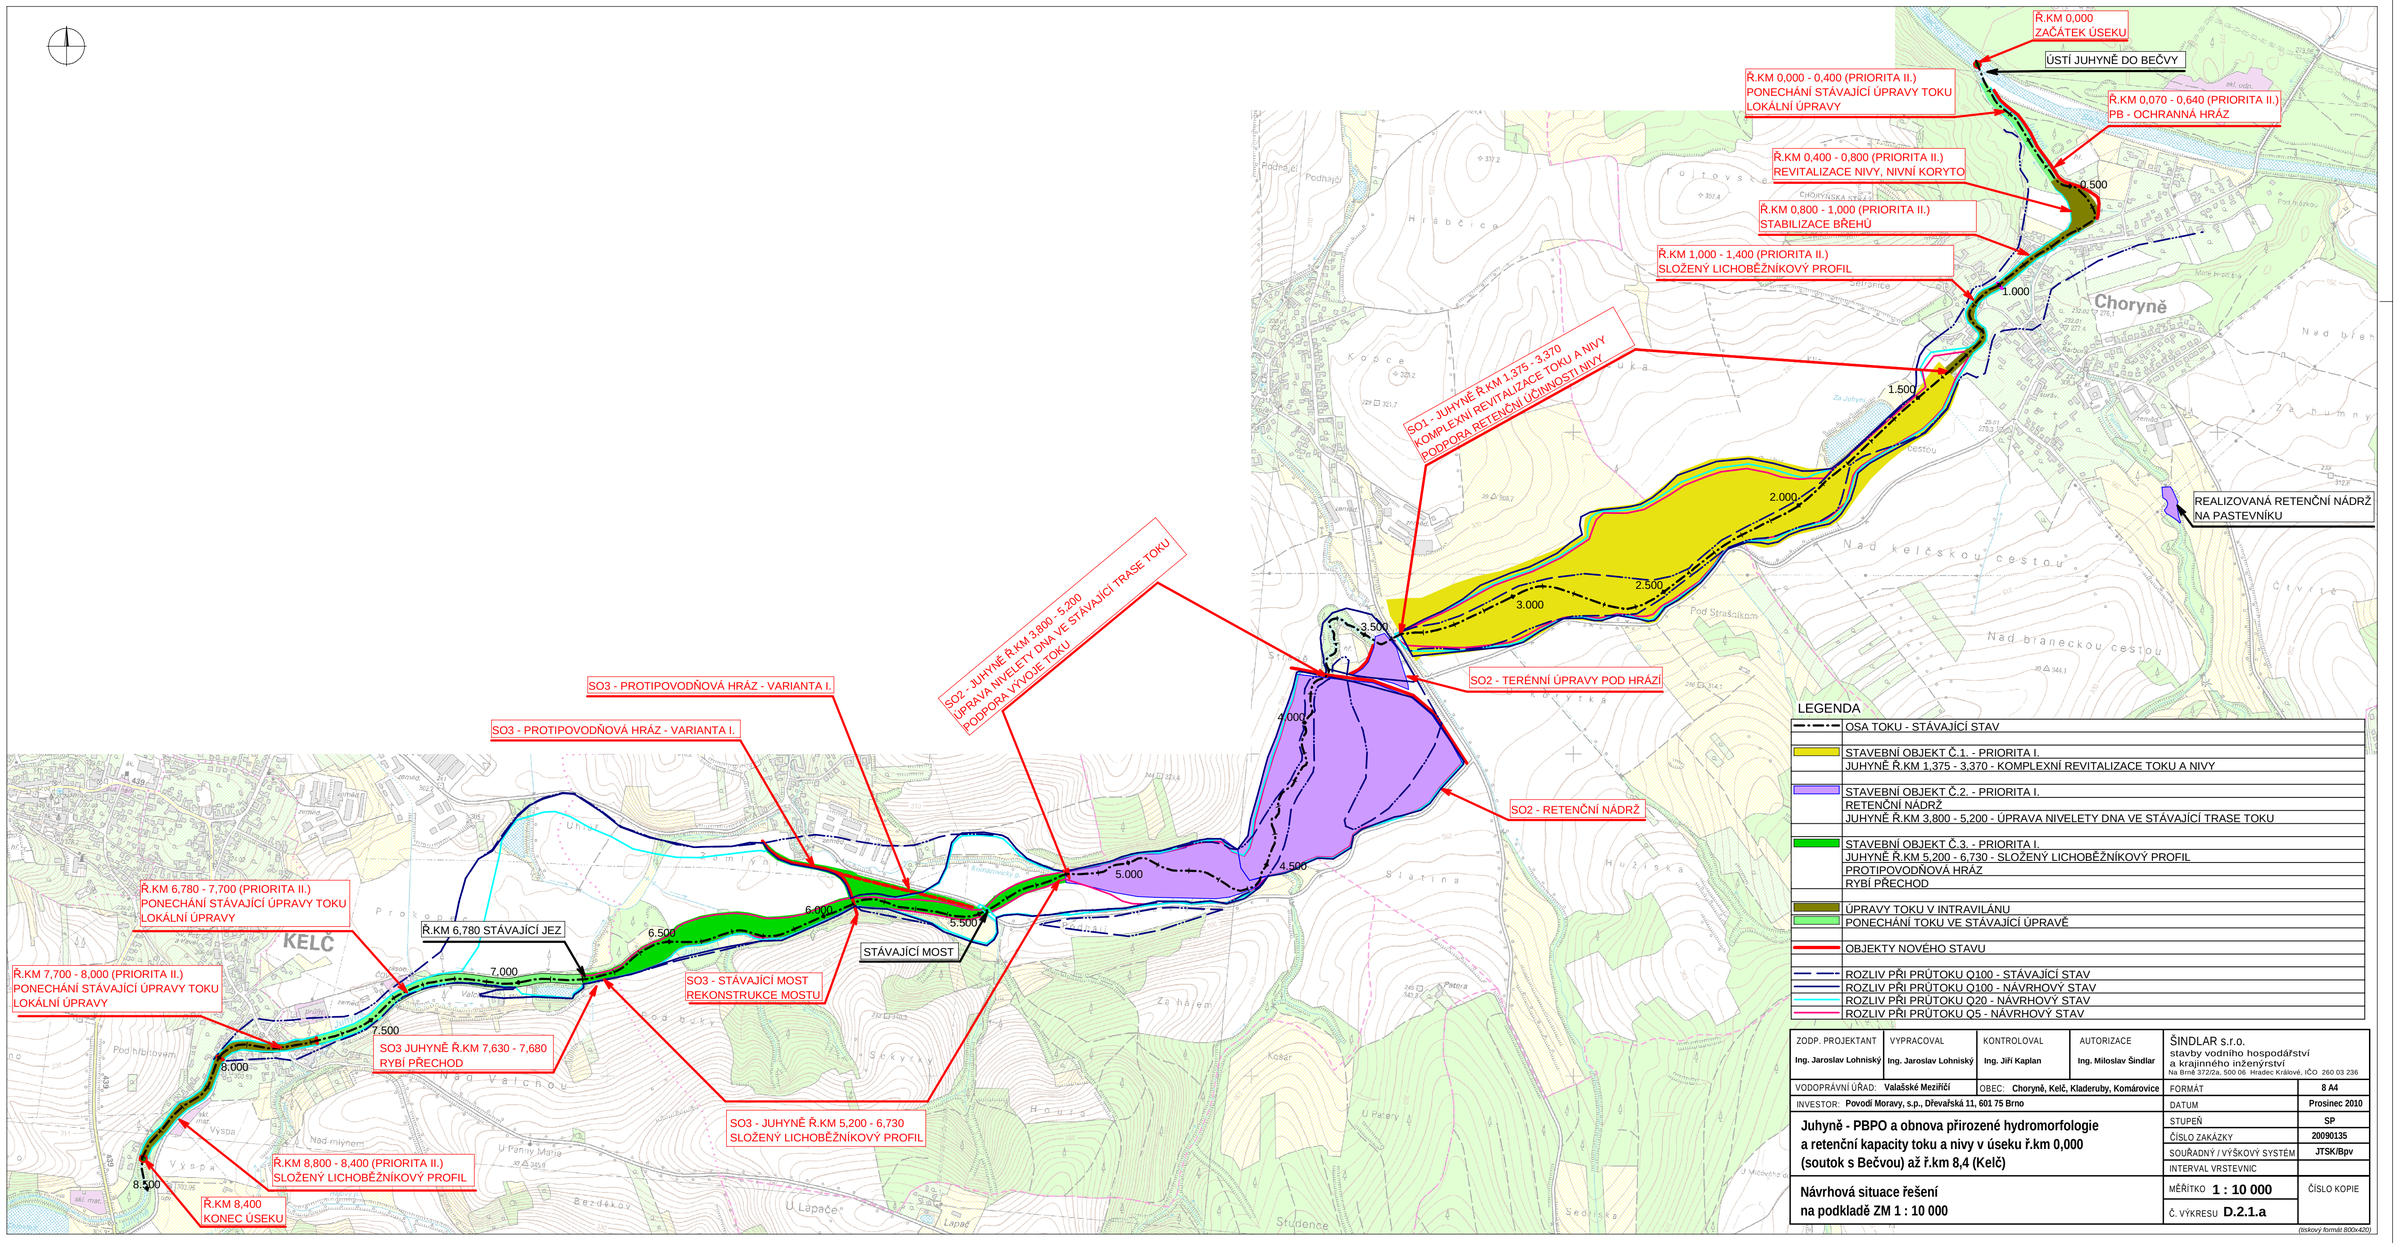


LEGENDA

| | |
|---|---|
| | OSA TOKU - STÁVAJÍCÍ STAV |
| | STAVEBNÍ OBJEKT Č.1. - PRIORITA I. |
| | JUHYNĚ Ř.KM 1,375 - 3,370 - KOMPLEXNÍ REVITALIZACE TOKU A NIVY |
| | STAVEBNÍ OBJEKT Č.2. - PRIORITA I. |
| | RETENČNÍ NÁDRŽ |
| | JUHYNĚ Ř.KM 3,800 - 5,200 - ÚPRAVA NIVELETY DNA VE STÁVAJÍCÍ TRASE TOKU |
| | STAVEBNÍ OBJEKT Č.3. - PRIORITA I. |
| | JUHYNĚ Ř.KM 5,200 - 6,730 - SLOŽENÝ LICHOBĚŽNÍKOVÝ PROFIL |
| | PROTIPOVODŇOVÁ HRÁZ |
| | RYBÍ PŘECHOD |
| | ÚPRAVY TOKU V INTRAVILÁNU |
| | PONECHÁNÍ TOKU VE STÁVAJÍCÍ ÚPRAVĚ |
| | OBJEKTY NOVÉHO STAVU |
| | ROZLIV PŘI PRŮTOKU Q100 - STÁVAJÍCÍ STAV |
| | ROZLIV PŘI PRŮTOKU Q100 - NÁVRHOVÝ STAV |
| | ROZLIV PŘI PRŮTOKU Q20 - NÁVRHOVÝ STAV |
| | ROZLIV PŘI PRŮTOKU Q5 - NÁVRHOVÝ STAV |

| | | | | |
|---|---|---|---|---|
| ZODP. PROJEKTANT: Ing. Jaroslav Lohnický | VYPRACOVAL: Ing. Jaroslav Lohnický | KONTROLOVAL: Ing. Jiří Kaplan | AUTORIZACE: Ing. Miloslav Šindlar | ŠINDLAR s.r.o. stavby vodního hospodářství a krajinného inženýrství, Na Brně 372/2a, 500 06 Hradec Králové, IČO 260 03 236 |

| | | | |
|---|---|---|---|
| VODOPRÁVNÍ ÚŘAD: Valašské Meziříčí | OBEC: Choryně, Kelč, Kladeruby, Komárovice | FORMÁT | 8 A4 |
| INVESTOR: Povodí Moravy, s.p., Dřevařská 11, 601 75 Brno | | DATUM | Prosinec 2010 |
| **Juhyně - PBPO a obnova přirozené hydromorfologie a retenční kapacity toku a nivy v úseku ř.km 0,000 (soutok s Bečvou) až ř.km 8,4 (Kelč)** | | STUPEŇ | SP |
| | | ČÍSLO ZAKÁZKY | 20090135 |
| | | SOUŘADNÝ / VÝŠKOVÝ SYSTÉM | JTSK/Bpv |
| | | INTERVAL VRSTEVNIC | |
| **Návrhová situace řešení na podkladě ZM 1 : 10 000** | | MĚŘÍTKO **1 : 10 000** | ČÍSLO KOPIE |
| | | Č. VÝKRESU **D.2.1.a** | |

(tiskový formát 800x420)