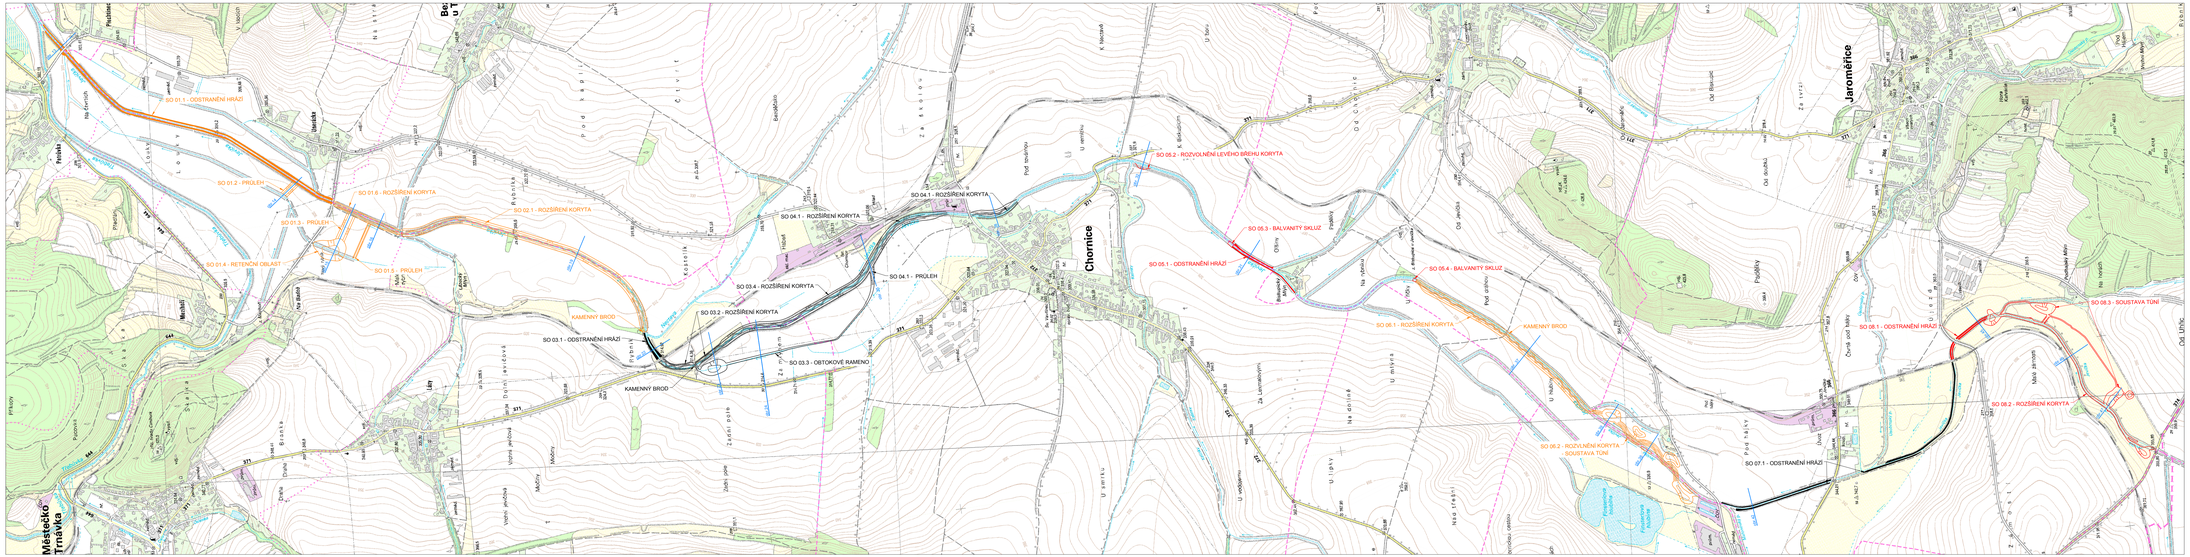

LEGENDA :

- NEJVYŠŠÍ PRIORITA REALIZACE OPATŘENÍ
- STŘEDNÍ PRIORITA REALIZACE OPATŘENÍ
- NEJNIŽŠÍ PRIORITA REALIZACE OPATŘENÍ
- PŘÍČNÉ ŘEZY (SHRNUTÍ STUDIE)

REVIZE Č.	DATUM	ZMĚNA	ČÍSLO SOUPRAVY:

OBJEDNATEL: Povodí Moravy, s.p. — Dřevařská 11, 601 75 Brno

VEDOUCÍ SDRUŽENÍ FIREM: Dopravoprojekt Brno a.s., Kounicova 13, 602 00 Brno

ČLEN SDRUŽENÍ FIREM: Vodohospodářský rozvoj a výstavba a.s., Nábřežní 4, 150 56 Praha 5

HLAVNÍ INŽENÝR PROJEKTU: Ing. Petr Husák

ŘEDITEL Dopravoprojektu Brno a.s.: Ing. Aleš Trnečka, MBA

VEDOUCÍ PROJEKTANT	Ing. Pavel Menhard
ZODPOVĚDNÝ PROJEKTANT	Ing. Pavel Menhard
VYPRACOVAL	Ing. Vít Havel
KONTROLOVAL	Ing. Jan Cihlář

Vodohospodářský rozvoj a výstavba a.s., Nábřežní 4, 150 56 Praha 5 – Smíchov, Tel. +(0)2 2 [illegible]

NÁZEV OBJEKTU: JEVÍČKA, km 0,000 - 11,400 OD SOUTOKU S TŘEBŮVKOU PO ZAÚSTĚNÍ ÚSOBRNSKÉHO POTOKA - PŘÍRODĚ BLÍZKÁ PROTIPOVODŇOVÁ OPATŘENÍ

DATUM	KVĚTEN 2013
FORMÁT	8 x A4
MĚŘÍTKO	1:10 000
ČÁSL	STUDIE
ČÍS. ZAKÁZKY	12-013-A1-RS-ST
ARCHIVNÍ ČÍS.	

NÁZEV PŘÍLOHY: PŘEHLEDNÁ SITUACE - PRIORITY ŘEŠENÍ

ČÍS. SOUPRAVY	ČÍS. PŘÍLOHY
	--